


②公務員南住宅地

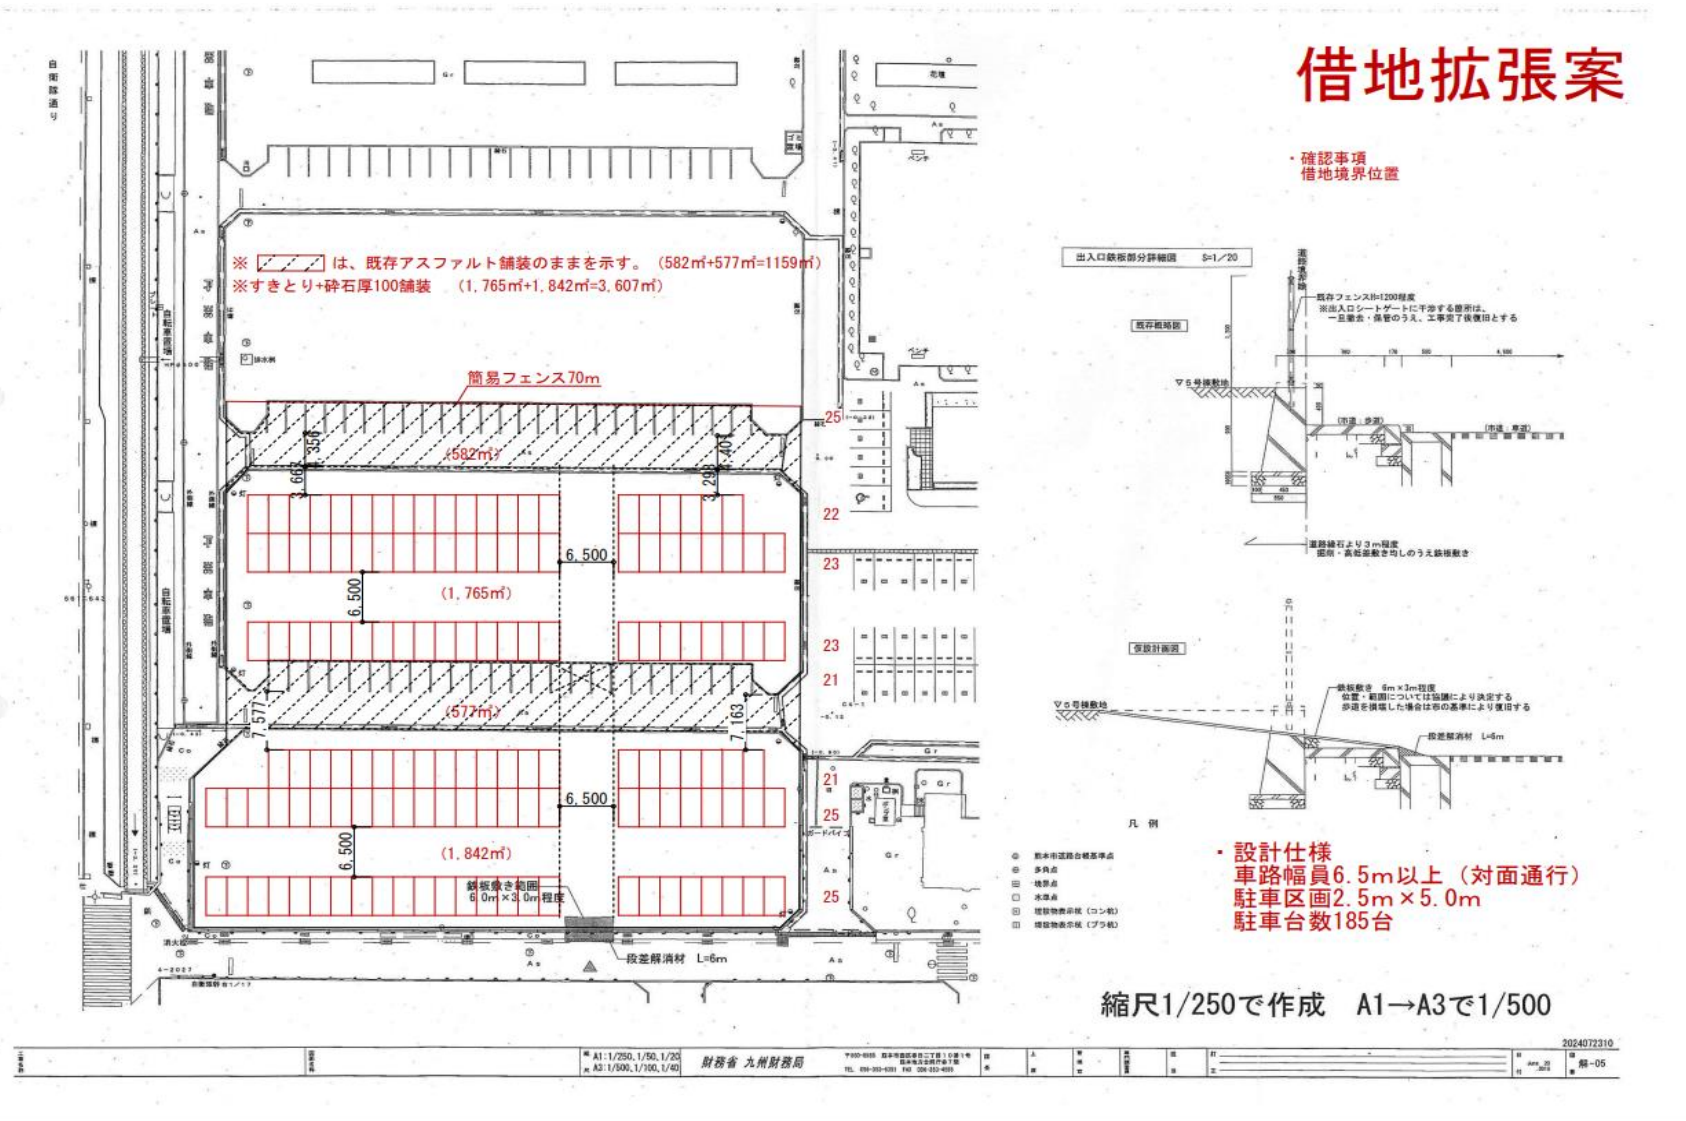

借地拡張案

・確認事項
借地境界位置

・設計仕様
 車路幅員6.5m以上 (対面通行)
 駐車区画2.5m x 5.0m
 駐車台数185台

縮尺1/250で作成 A1→A3で1/500